

sans limitation de hauteur


sans limitation de hauteur

# COUPE BB

sans limitation de hauteur

sans limitation de hauteur

sans limitation de hauteur

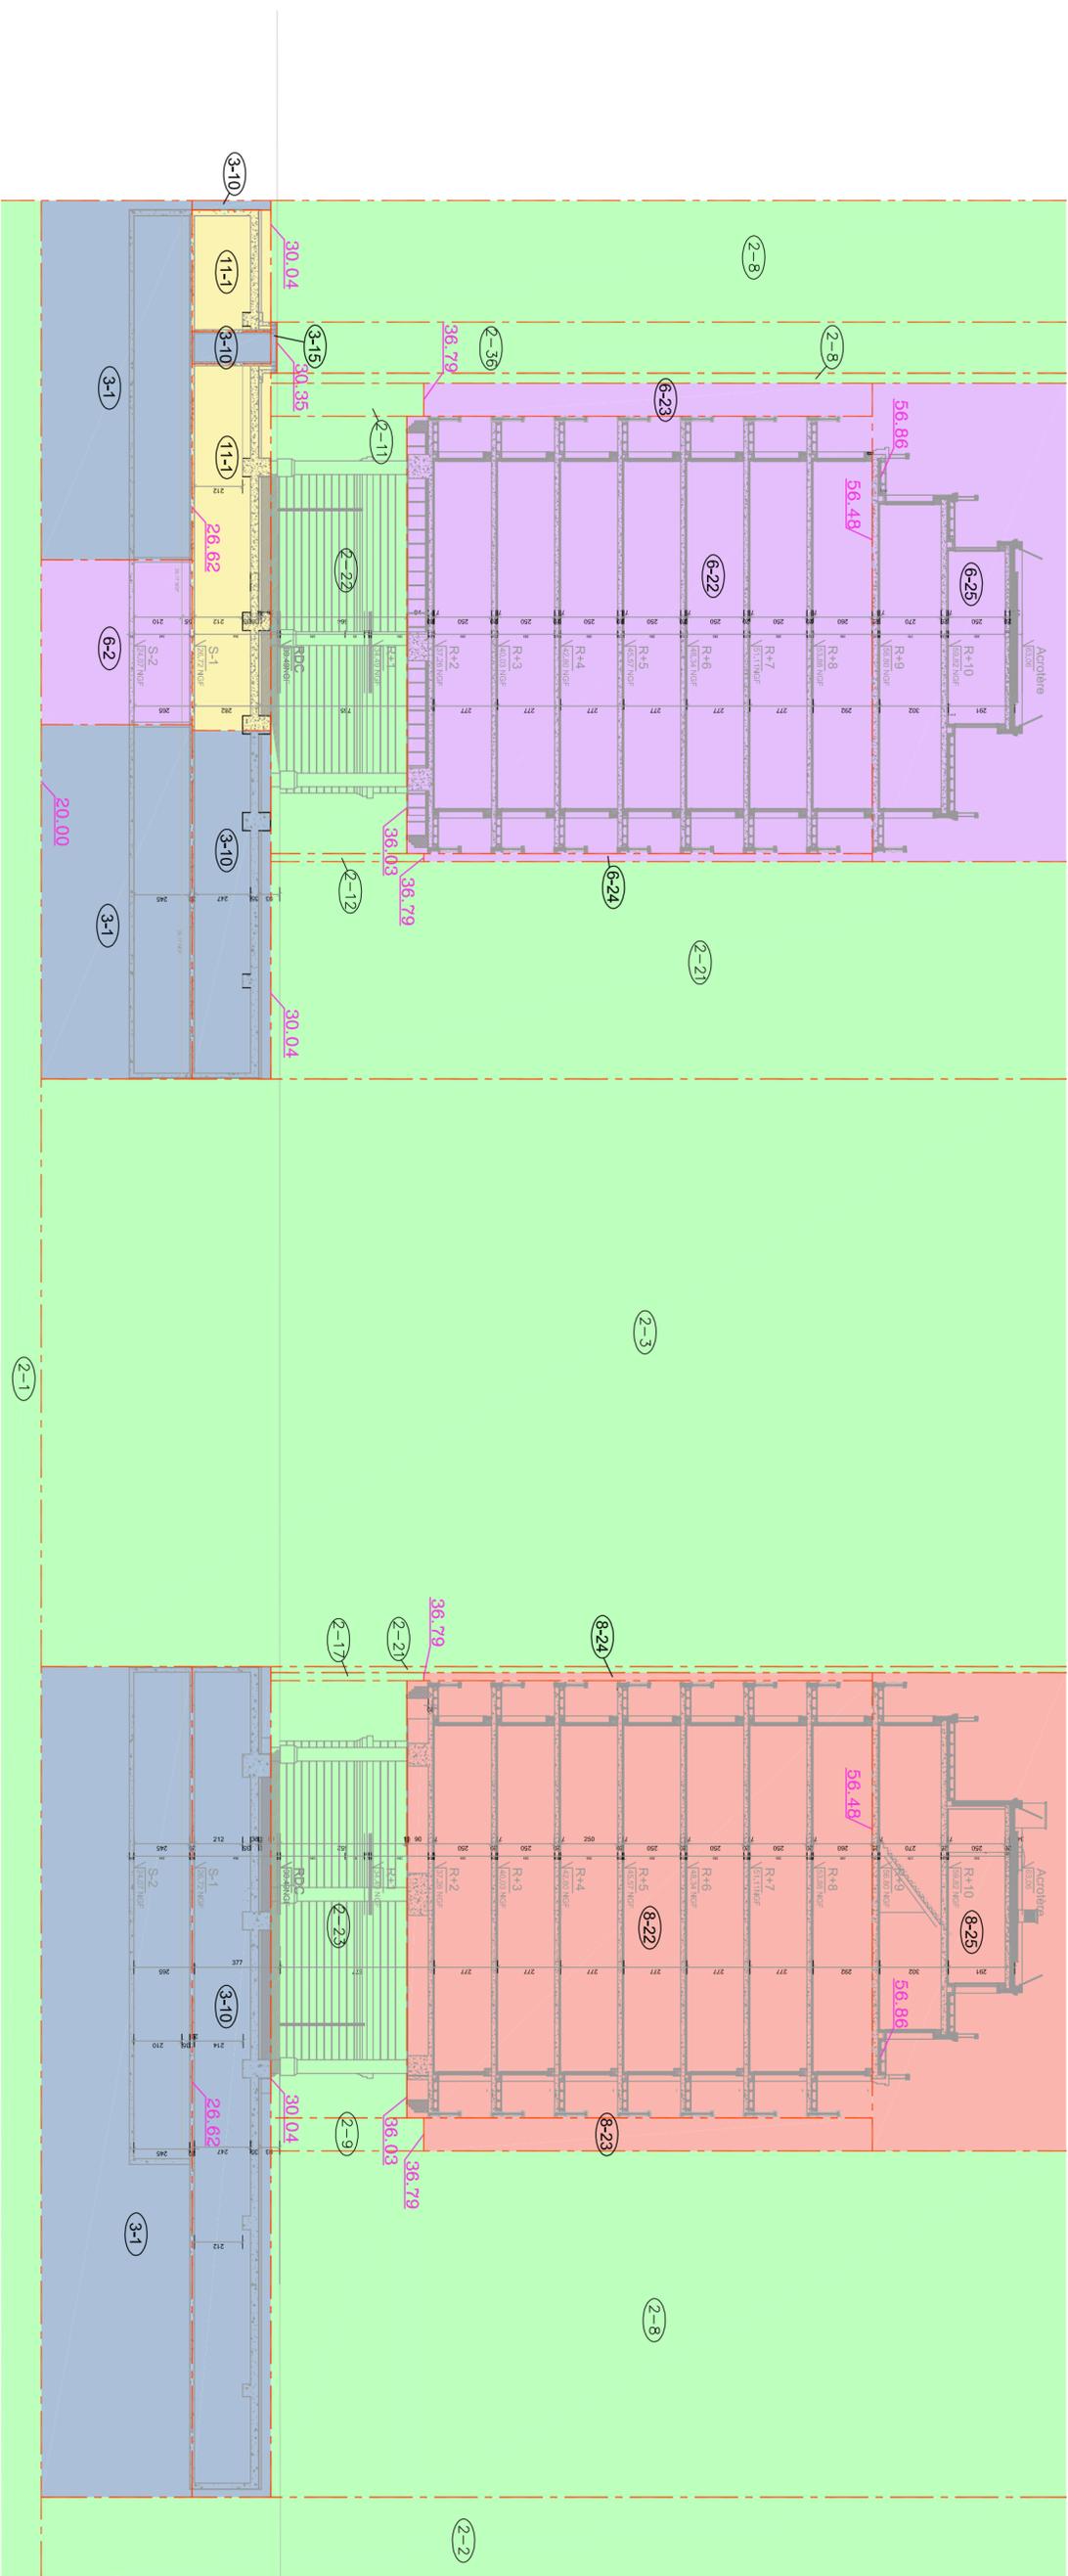

Rue Baudin

sans limitation de profondeur