COUPE BB

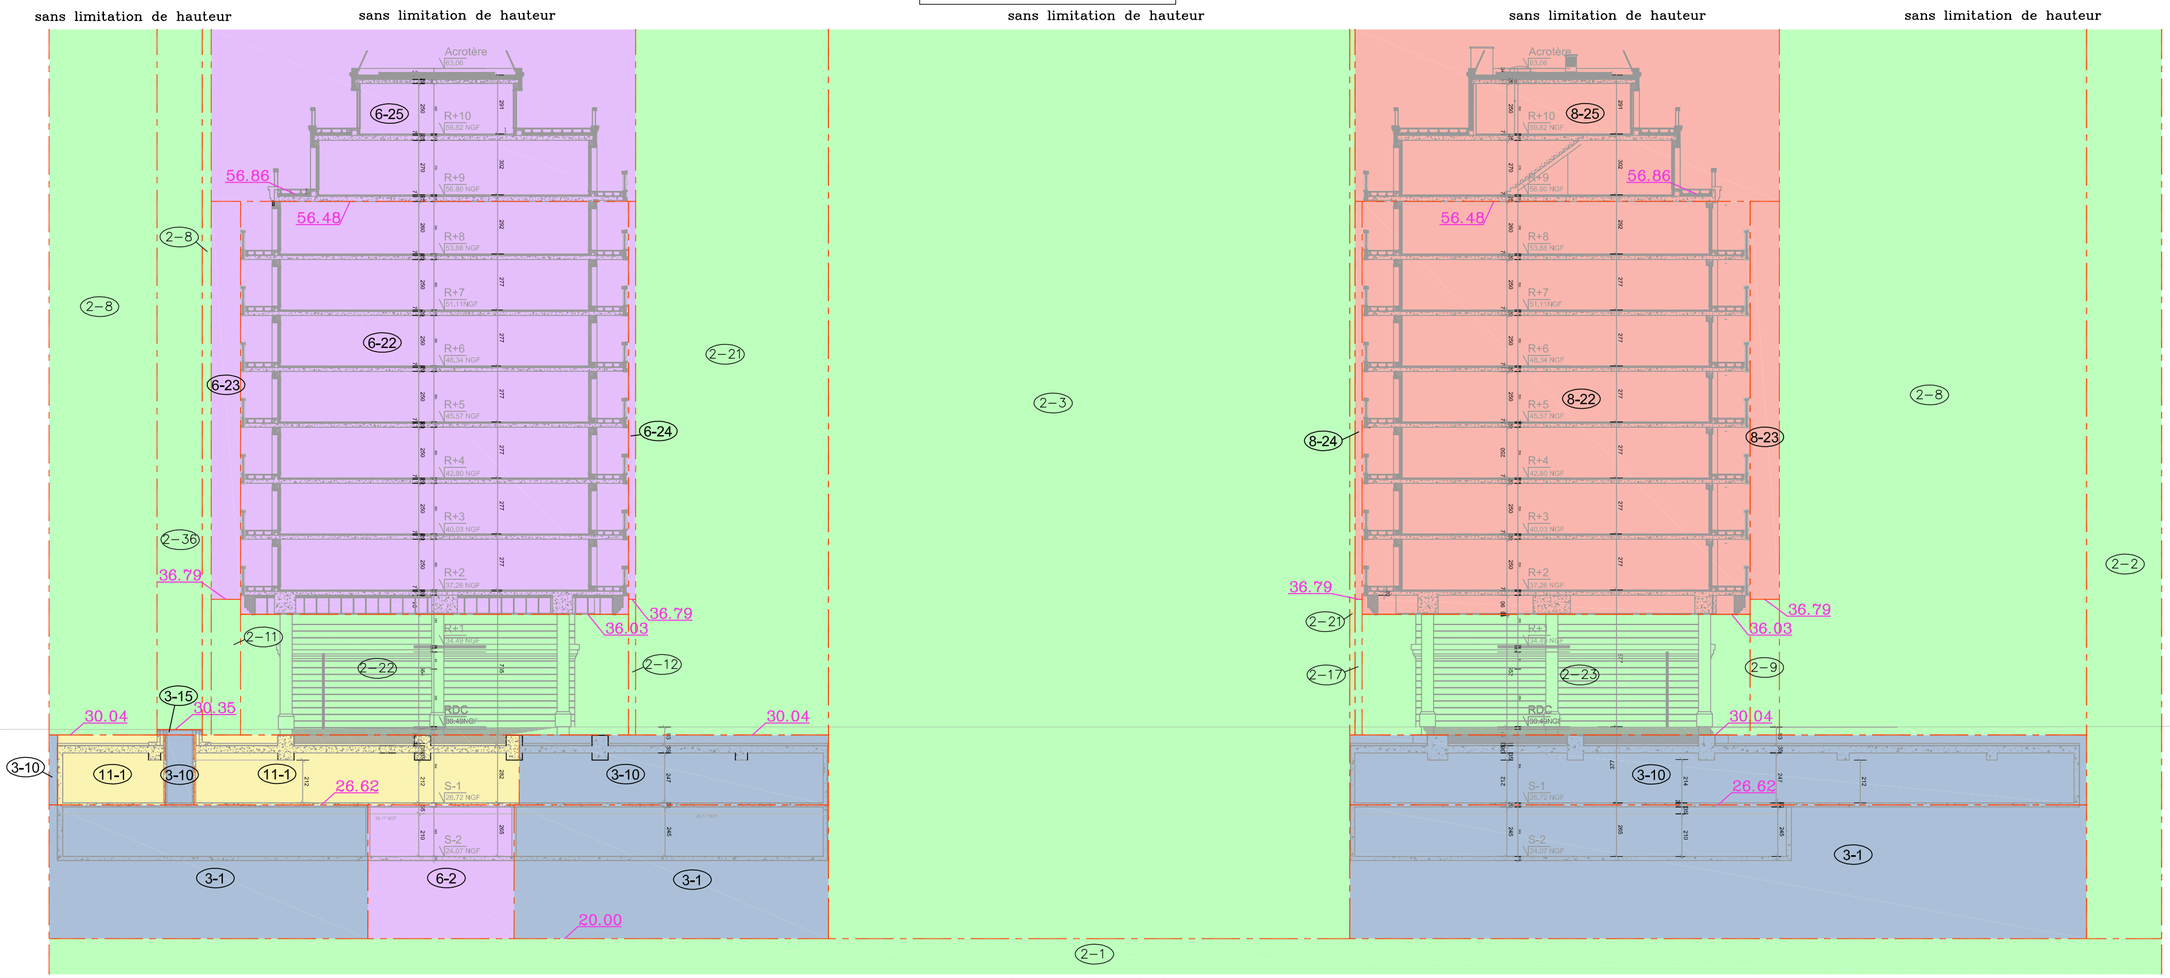
sans limitation de hauteur
sans limitation de hauteur
sans limitation de hauteur
sans limitation de hauteur
sans limitation de hauteur
Acrotère
63.06
R+10
59.82 NGF
R+9
56.80 NGF
R+8
53.88 NGF
R+7
51.11NGF
R+6
48.34 NGF
R+5
45.57 NGF
R+4
42.80 NGF
R+3
40.03 NGF
R+2
37.26 NGF
R+1
34.49 NGF
RDC
30.46NGF
S-1
26.72 NGF
S-2
24.07 NGF
56.86
56.48
36.79
36.03
30.04
30.35
26.62
20.00
6-25
6-22
6-23
6-24
6-2
8-25
8-22
8-24
8-23
2-8
2-21
2-3
2-36
2-11
2-22
2-12
3-15
3-10
11-1
3-1
2-21
2-17
2-23
2-9
2-2
2-1
Baudin
Rue
sans limitation de profondeur